

洛娃大厦(座)
土地证




中华人民共和国
国有土地使用证

京朝 国用 2011出) 第00080 号

土地使用权人	洛娃科技实业集团有限公司		
座 落	朝阳区望京利泽中园二区203号内3号		
地 号	053501100135000000	图 号	I-2-5-100(2)
地类(用途)	综合、地下车库	取得价格	
使用权类型	出让	终止日期	2054年12月15日
使用权面积	3835.26 M ²	其中 独用面积	3835.26 M ²
		分摊面积	M ²

二地发证骑缝章

根据《中华人民共和国宪法》、《中华人民共和国土地管理法》和《中华人民共和国城市房地产管理法》等法律法规，为保护土地使用权人的合法权益，对土地使用权人申请登记的本证所列土地权利，经审查核实，准予登记，颁发此证。

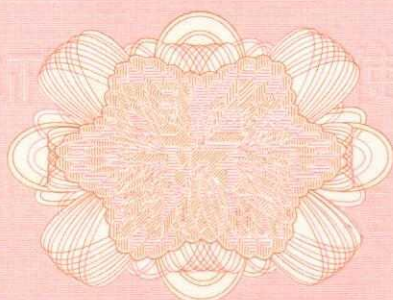

北京市朝阳区人民政府 (章)

2011年 03 月 04 日

测图人: 张


平宗地平面图

坐落：朝阳区望京利泽中园二区203号内3号

北
1:500

洛 娃 科 技 实 业 集 团 有 限 公 司

北京北汽众运汽车贸易有限公司

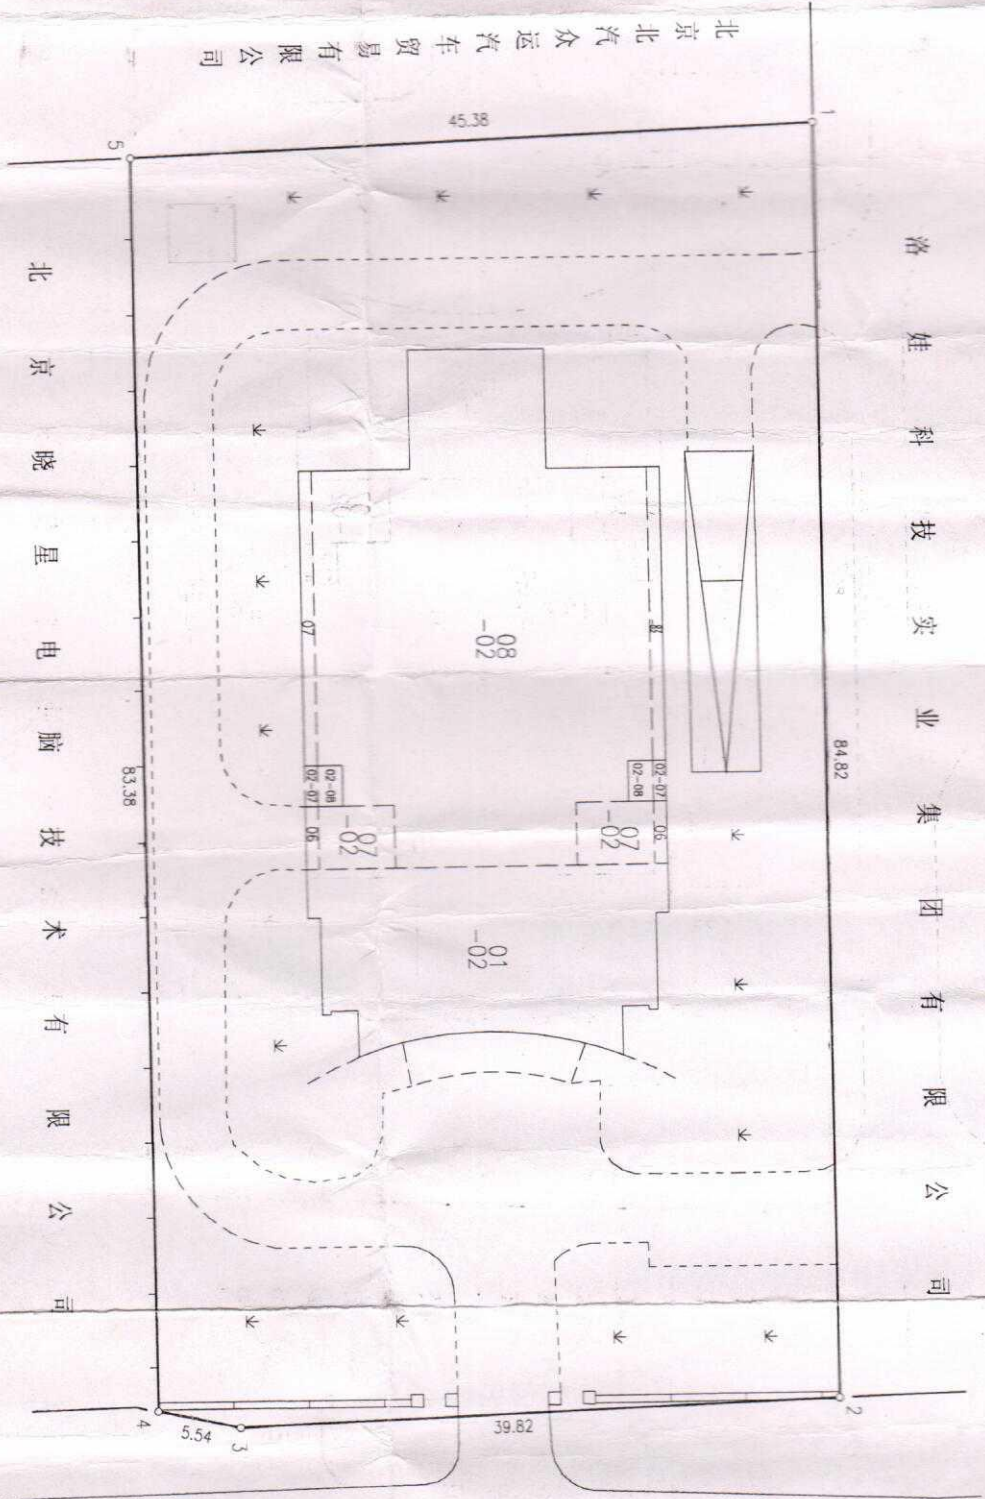

利 泽 中 二 路

单 位： 米
图 号： I-2-5-100(2)

测绘日期：2010年11月15日

检查人：全成龙

测绘人：张广利

记 事

权利人	权利种类	权利范围	权利价值	设定日期	存续期限
中国农村生活银行北京 神户支行	抵押	全部	¥10160元	2010.3.24	2012.12.31
北京银行股份有限公司 神户支行 (第二)	抵押	全部	¥50000元	2010.11.11	2012.12.31
北京银行股份有限公司 神户支行	抵押	全部	¥15453元	2013.5.6	2014.3.2

2018 1 8 2015 12 18
依抵押合同约定,存续期
限变更为2018年11月4日
2016年12月31日
2012 10 18
2015年12月03日

登 记 机 关

证书监制机关

(章)

年 03 月 03 日

Nº

017154733

