


北京市规划和自然资源委员会

用地位置示意图

京规自(通)供审函[2020]0010号

N

1:4000

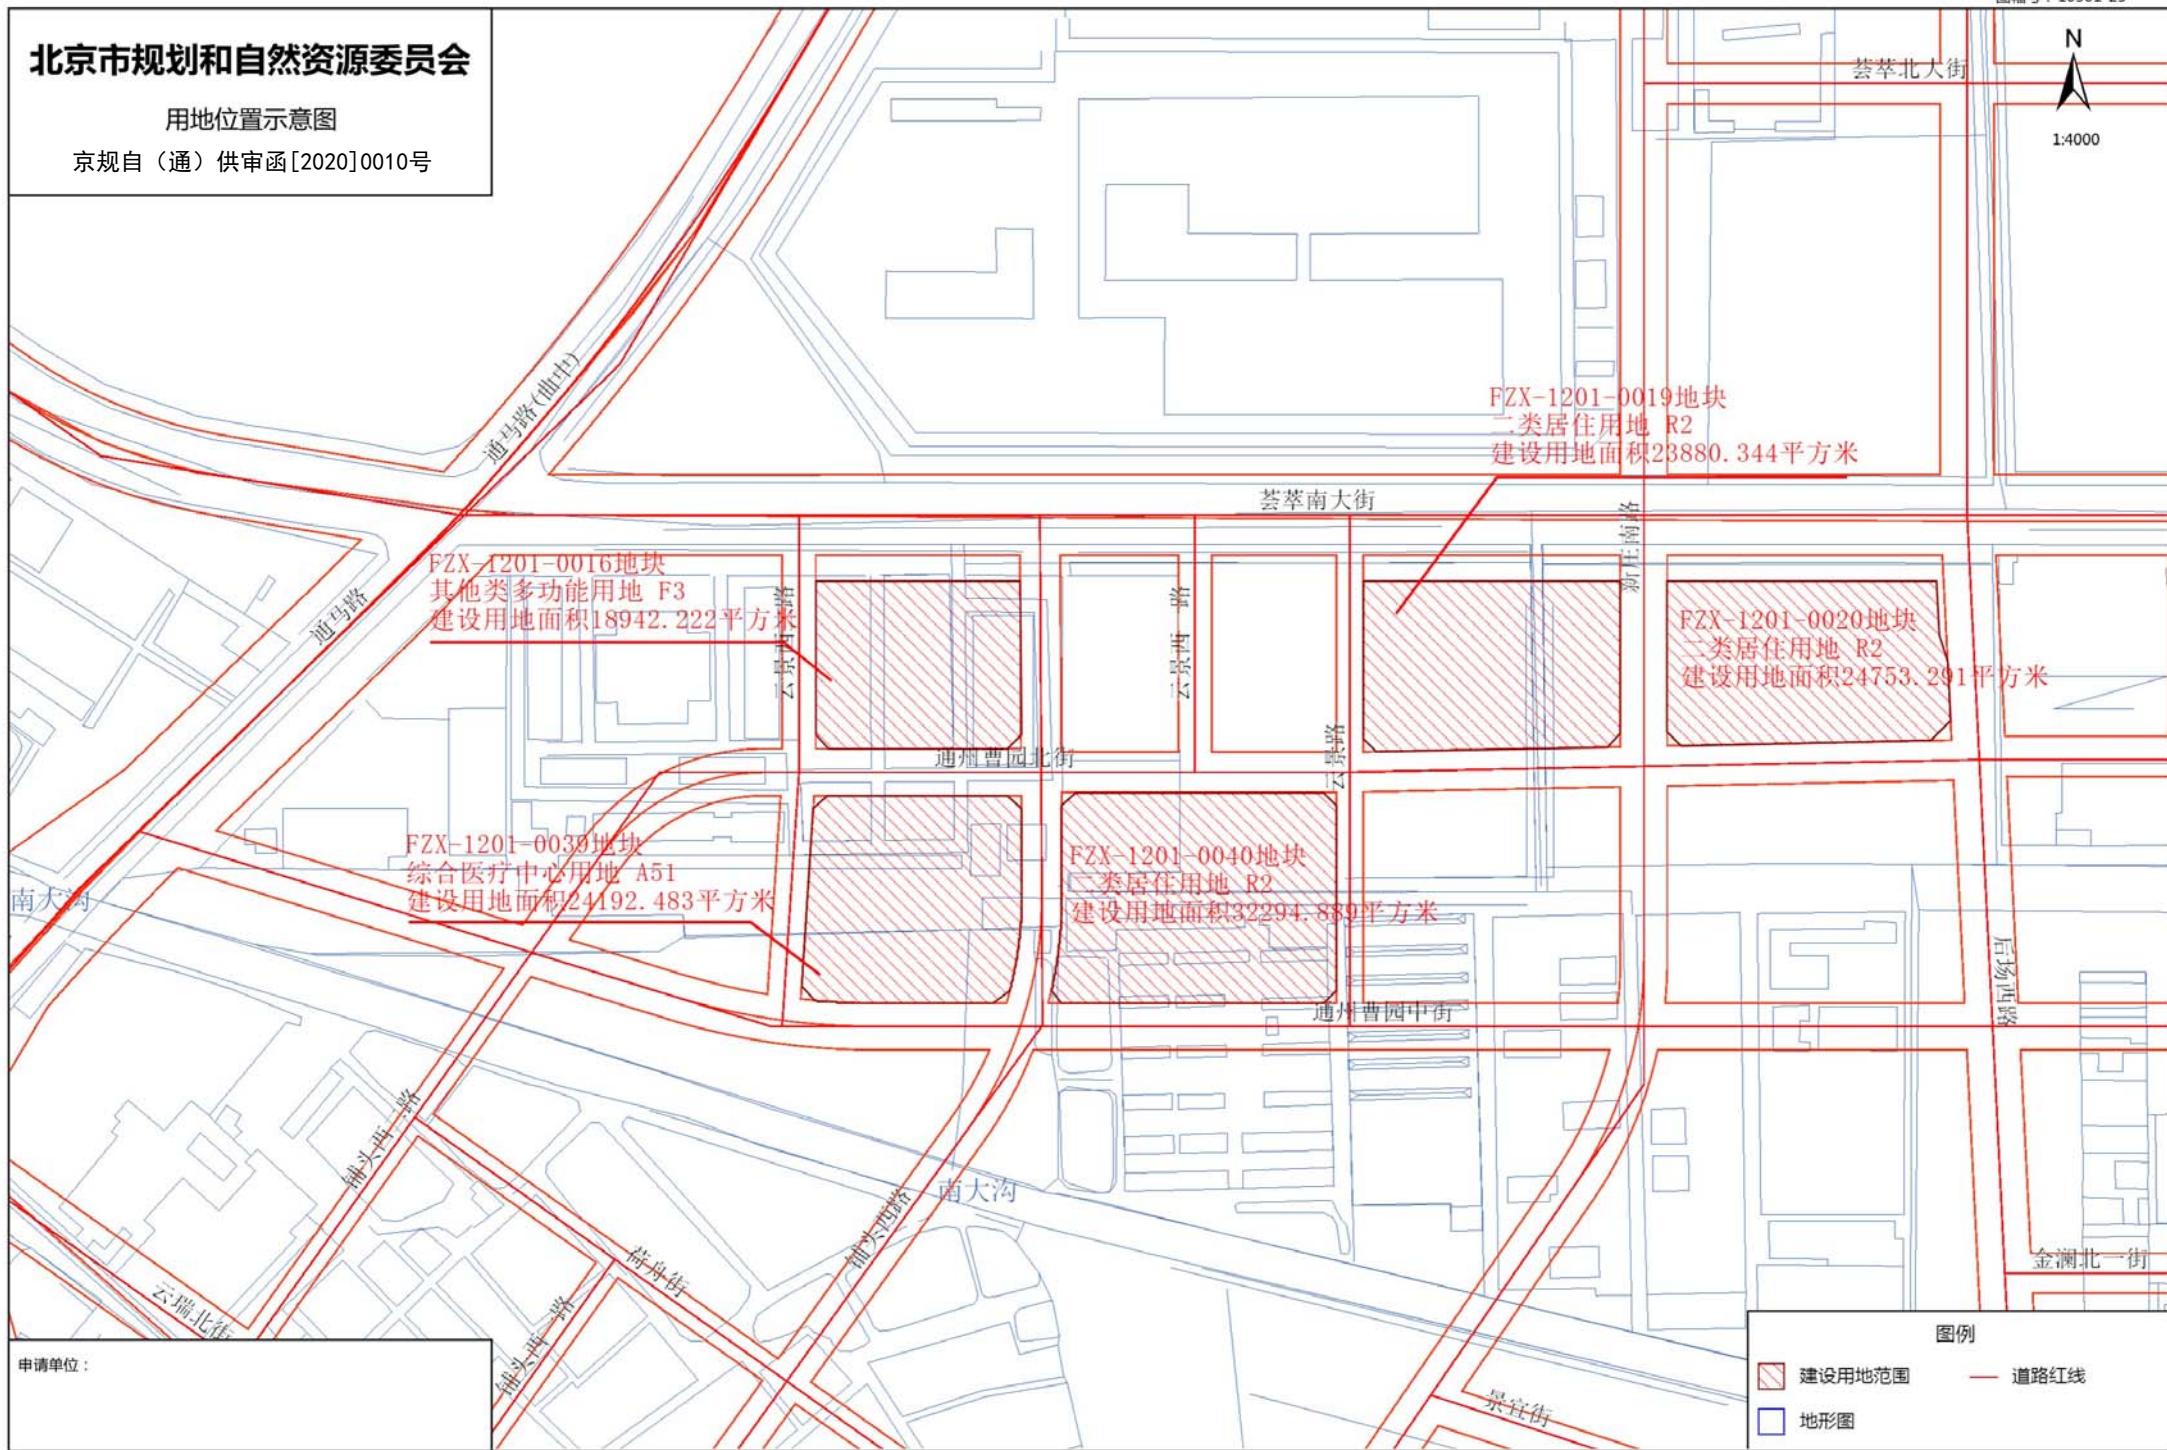

申请单位:

图幅号: 20501-09

备注: 本图为计算桩

输出日期: 2020年08月11日