


测绘报告

初始登记人	北京太行前景水泥有限公司		
坐落	北京市房山区青龙湖镇坨里村		
房屋总面积	31409.16m²		
备 注	水泥罐总体积：78887.93m³	附属物总面积	32930.42m²

幢号	建筑面积	备 注	幢号	建筑面积	备 注
1	11.02	砖房	61	281.29	砖房
2	10.99	砖房	62	8.72	砖房
3	21.65	砖房	63	130.93	砖房
4	9.75	棚房	64	248.54	水泥罐
5	5.94	棚房	65	205.93	砖房
6	202.21	砖房	66	174.54	设备
7	250.15	砖房	67	840.75	设备
8	28.88	砖房	68	95.19	棚房
9	134.54	厂房	69	260.56	棚房
10	755.33	厂房	70	459.63	砖房
11	32.00	砖房	71	22.40	楼梯
12	344.47	设备	72	34.02	砖房
13	73.45	砖房	73	9.88	棚房
14	381.10	厂房	74	365.19	砖房
15	1038.14	厂房	75	39.28	设备
16	457.32	厂房	76	27.65	砖房
17	67.51	砖房	77	581.85	砖房
18	67.55	砖房	78	12.60	砖房
19	207.30	仓库	79	14.93	砖房
20	2079.69	棚房	80	41.02	砖房
21	63.64	门顶	81	15.98	砖房
22	185.44	砖房	82	24.64	设备
23	71.74	砖房	83	47.68	楼梯
24	113.31	砖房	84	914.30	砖房
25	58.95	设备	85	146.26	砖房
26	1088.20	棚房	86	275.78	水泥罐
27	9.80	棚房	87	28.43	砖房
28	50.31	铁罐	88	383.48	砖房
29	823.22	水泥罐	89	54.49	水泥罐
30	178.94	砖房	90	522.11	砖房
31	822.41	水泥罐	91	502.00	砖房
32	86.70	水泥罐	92	230.87	棚房
33	239.58	厂房	93	8.25	棚房
34	396.52	厂房	94	82.98	水泥罐
35	295.70	厂房	95	251.60	砖房
36	324.70	砖房	96	10.92	砖房
37	67.41	门顶	97	70.39	棚房
38	697.82	砖房	98	58.88	砖房
39	2029.14	砖房	99	269.10	砖房
40	95.94	砖房	100	240.26	砖房
41	109.47	砖房	101	457.08	砖房
42	311.22	砖房	102	488.99	砖房
43	33.58	砖房	103	3760.60	设备
44	29.61	门顶	104	19.72	砖罐
45	18.11	砖房	105	23.50	棚房
46	4.98	砖房	106	126.84	棚房
47	4.98	砖房	107	505.51	砖房
48	2949.12	棚房	108	7.44	砖房
49	54.34	砖房	109	22.42	砖房
50	34.84	砖房	110	226.50	设备
51	51.88	砖房	111	83.33	砖房
52	54.88	砖房	112	5737.70	厂房
53	53.63	砖房	113	104.67	棚房
54	34.63	设备	114	26.46	设备
55	1282.35	棚房	115	49.50	设备
56	23.65	砖房	116	3527.42	厂房
57	55.29	铁罐	117	18.95	设备
58	117.35	砖房	118	116.25	设备
59	309.73	设备	119	284.29	水泥罐
60	115.41	水泥罐	120	35.29	铁罐

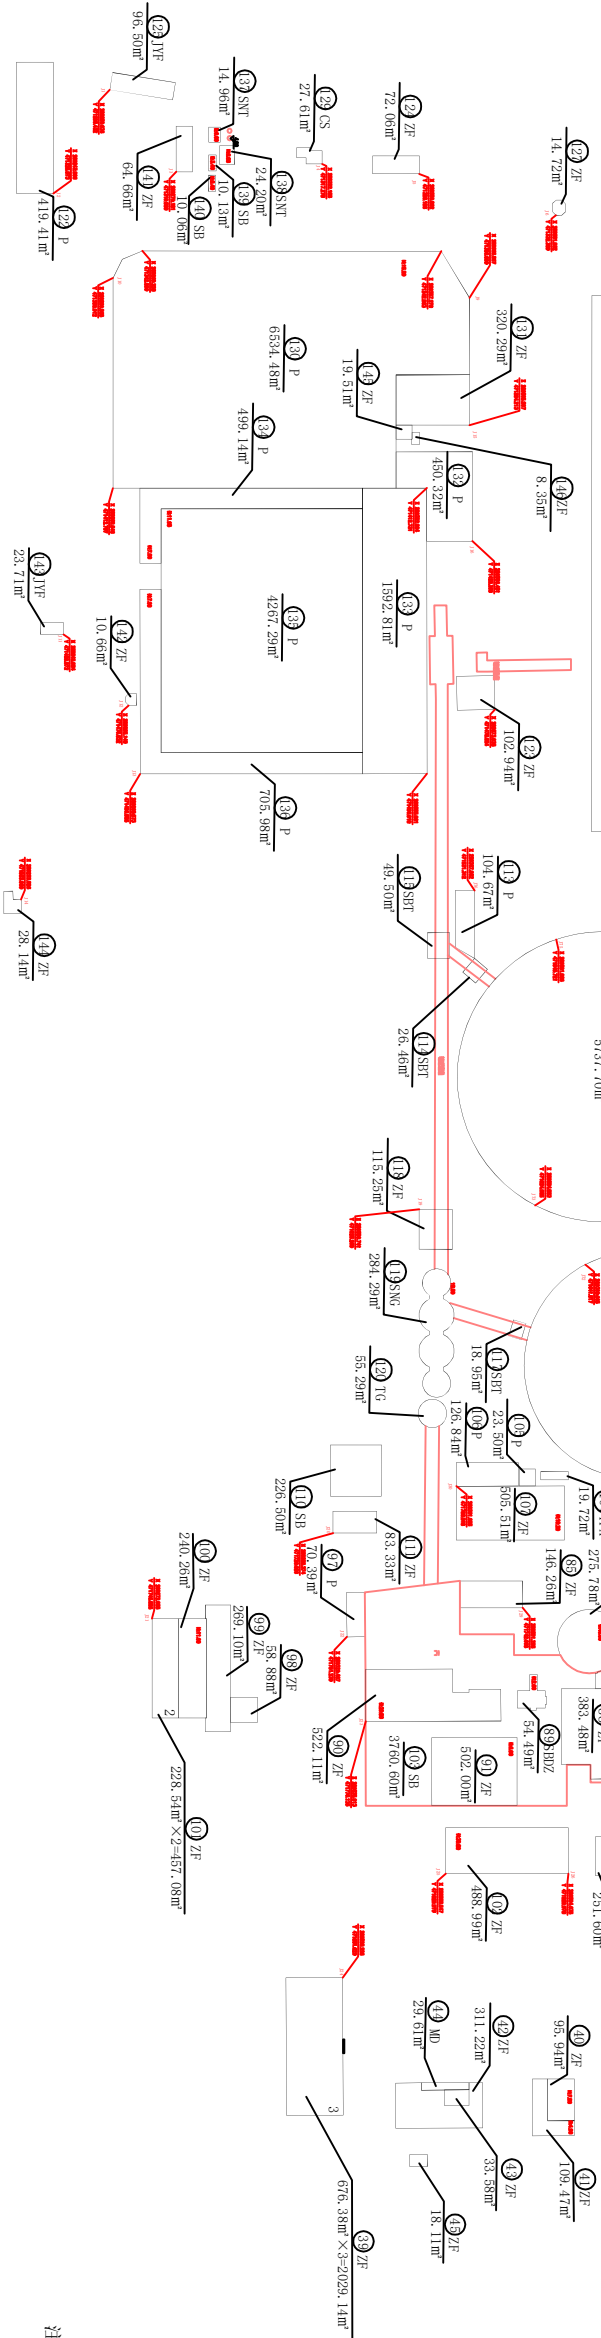

注：长度单位：m、面积单位：m²、体积单位：m³

测算人：

检查人：

北京米拉测绘有限公司